

Утверждена

Павел Яковлевич Павлов
(наименование документа об утверждении, включая наименование
муниципального образования
органов государственной власти или органов местного
самоуправления, принявших решение об утверждении схемы)

или подписавших соглашение о перераспределении земельных участков)

от 20.05.2025 № 436

СХЕМА

расположения земельного участка или земельных участков
на кадастровом плане территории


Условный номер земельного участка:-

(указывается в случае, если предусмотрено образование двух и более земельных участков)

Площадь земельного участка - 1599 кв.м.

(указывается проектная площадь образуемого земельного участка, вычисленная с использованием геодезических и программных средств, в том числе размещенных на официальном сайте федерального органа исполнительной власти, уполномоченного Правительством Российской Федерации на осуществление государственного кадастрового учета, государственной регистрации прав, ведение Единого государственного реестра недвижимости и предоставление сведений, содержащихся в Едином государственном реестре недвижимости, в информационно-телекоммуникационной сети "Интернет" (далее - официальный сайт), с округлением до 1 квадратного метра. Указанным значение площади земельного участка может быть уточнено при проведении кадастровых работ не более чем на десять процентов)

Обозначение характерных точек границ	Координаты, м (указывается в случае подготовки схемы расположения земельного участка с использованием геодезических и программных средств, в том числе размещенных на официальном сайте. Значения координат, полученные с использованием геодезических и программных средств, указывается с округлением до 0,01 метра)	
	X	Y
1	2	3
1	459263.81	2226251.04
2	459273.03	2226263.78
3	459288.45	2226285.09
4	459258.95	2226308.15
5	459242.88	2226286.59
6	459233.41	2226273.89
1	459263.81	2226251.04

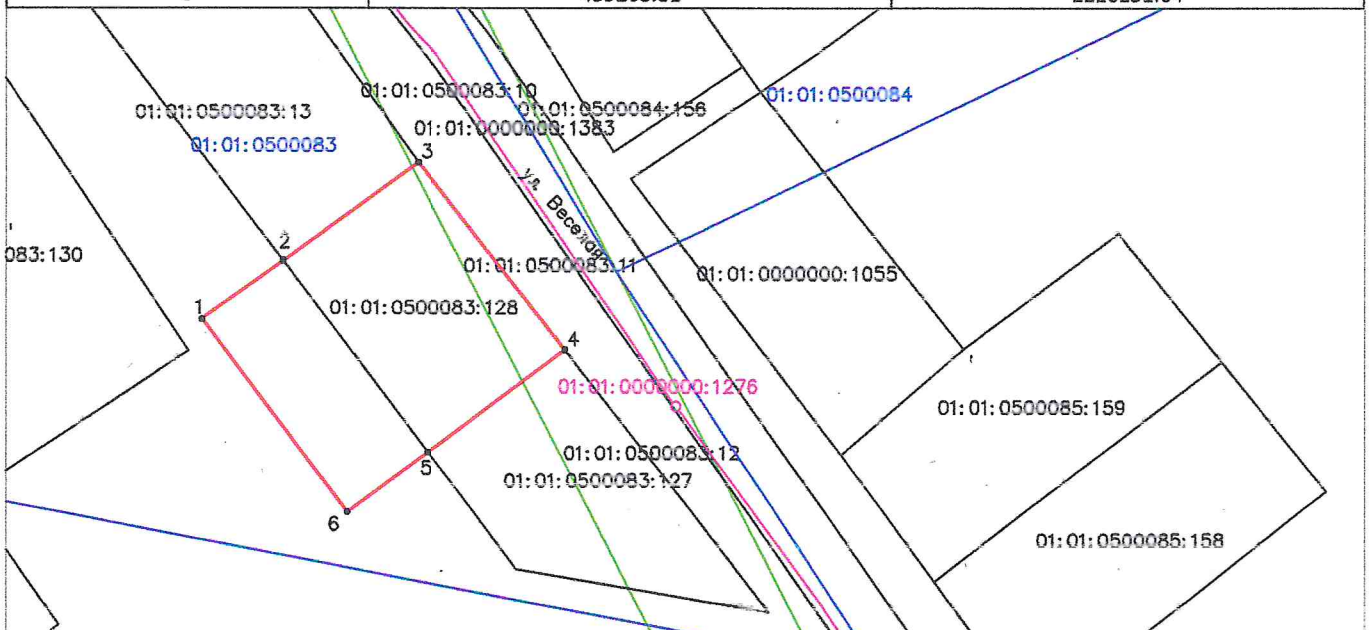

Масштаб 1:1000

Система координат МСК-23

Условные обозначения

- вновь образованная граница земельного участка;
- граница охранной зоны;
- границы исходного земельного участка;
- граница объекта капитального строительства;
- 01:01:0000000:1276 - кадастровый номер объекта капитального строительства;
- 01:01:0500083:128 - кадастровый номер земельного участка;
- граница кадастрового квартала;
- 01:01:0500083 - номер кадастрового квартала.