


от 04.02.2021 № 86

**Схема расположения земельного участка или земельных участков на кадастровом плане территории**

Условный номер земельного участка -		
Площадь земельного участка	6069	м <sup>2</sup>
Обозначение характерных точек границ	Координаты, м	
	X	Y
1	2	3
:ЗУ1(1)	—	—
1	460213.02	2226795.03
2	460238.22	2226824.22
3	460263.26	2226852.91
4	460288.41	2226881.13
5	460297.76	2226891.57
6	460295.36	2226893.65
7	460295.16	2226893.83
8	460292.37	2226898.53
9	460281.96	2226886.68
10	460264.17	2226866.00
11	460232.52	2226829.39
12	460208.39	2226801.88
13	460182.93	2226770.57
14	460157.54	2226740.05
15	460147.61	2226727.90
16	460153.66	2226723.26
17	460163.67	2226734.93
18	460187.90	2226765.05
1	460213.02	2226795.03
:ЗУ1(2)	—	—
19	460401.11	2227019.22
20	460400.10	2227018.03
21	460398.92	2227017.48
22	460396.31	2227017.56
23	460395.77	2227017.71
24	460392.73	2227019.97
25	460390.43	2227017.26
26	460392.72	2227015.11
27	460394.05	2227012.69
28	460393.02	2227011.31
29	460389.48	2227014.12
30	460385.92	2227009.57
31	460374.47	2226995.93
32	460376.02	2226994.62
33	460375.44	2226993.83
34	460373.76	2226995.13
35	460351.53	2226968.41
36	460350.13	2226967.25

37	460353.67	2226964.31
38	460351.23	2226961.71
39	460352.39	2226960.69
40	460477.10	2227099.92
41	460475.74	2227101.09
42	460472.41	2227103.92
43	460470.85	2227097.57
44	460463.78	2227088.61
45	460459.46	2227092.27
46	460441.02	2227071.28
47	460445.04	2227068.03
48	460437.56	2227061.76
49	460432.87	2227056.44
50	460431.87	2227057.53
51	460417.75	2227038.76
52	460415.15	2227039.26
53	460411.68	2227042.46
54	460397.59	2227026.22
55	460400.77	2227023.56
56	460401.58	2227022.22
57	460401.67	2227020.71
19	460401.11	2227019.22
-	-	-
58	460399.43	2227025.90
59	460399.43	2227026.20
60	460399.23	2227026.20
61	460399.23	2227025.90
58	460399.43	2227025.90
:3Y1(3)	-	-
62	460590.67	2227223.55
63	460617.81	2227257.18
64	460666.28	2227322.55
65	460699.97	2227368.32
66	460737.69	2227420.73
67	460749.50	2227436.07
68	460757.83	2227446.93
69	460750.89	2227451.98
70	460742.87	2227440.49
71	460731.99	2227425.08
72	460693.41	2227372.01
73	460660.48	2227327.07
74	460612.77	2227262.55
75	460585.01	2227228.36
76	460528.92	2227164.31
77	460523.40	2227156.04
78	460487.10	2227115.06
79	460493.94	2227109.17
80	460494.90	2227113.16
81	460520.21	2227142.45
82	460534.79	2227159.21
62	460590.67	2227223.55



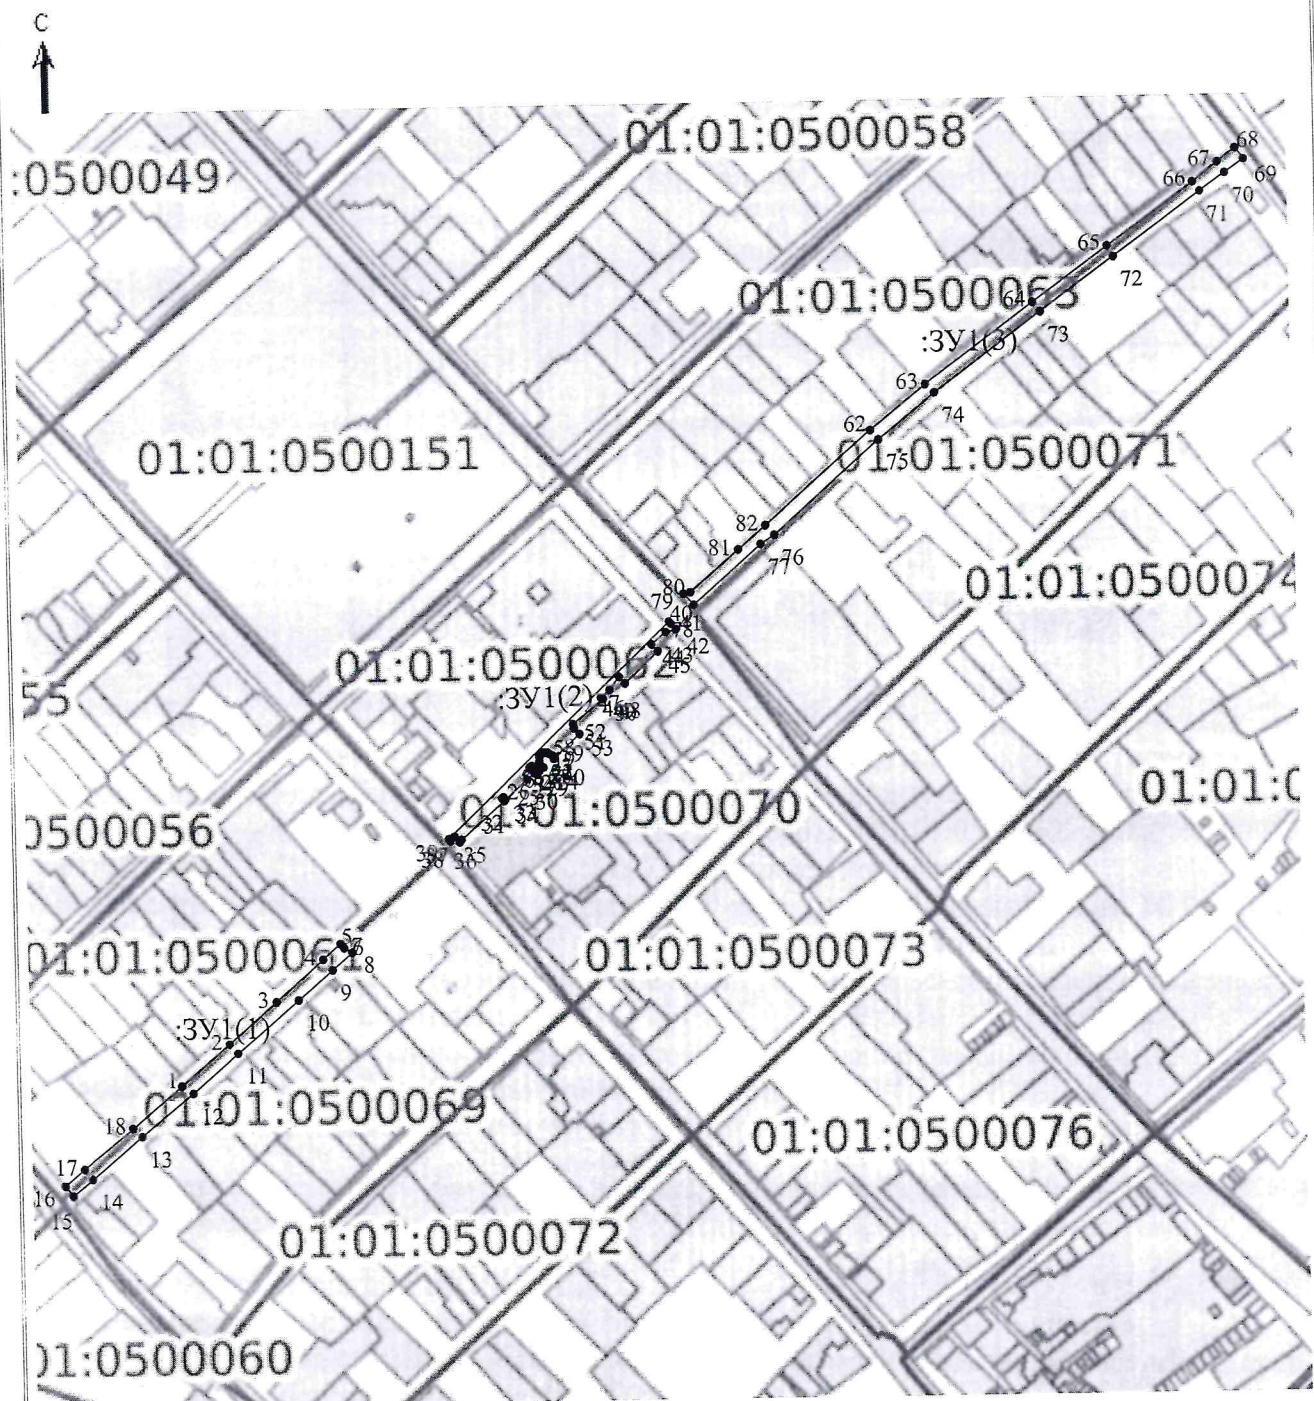

Масштаб 1: 4400

Система координат МСК-23

Условные обозначения:

\_\_\_\_\_ Граница образуемого участка  
 01:01:0500061, 01:01:0500062, 01:01:0500063, 01:01:0500069, 01:01:0500070, 01:01:0500071,  
 номера кадастровых кварталов  
 :10 кадастровый номер земельного участка